
โครงการบุกเบิกถนนลูกรัง/หินผุ

สายโรงน้ำยาง - นานนท์


หมู่ที่ ๑ ตำบลหนองบ่อ อำเภอย่านตาขาว จังหวัดตรัง

ผิวจารจร ๔.๐๐ เมตร ระยะทาง ๒,๗๐๐.๐๐ เมตร

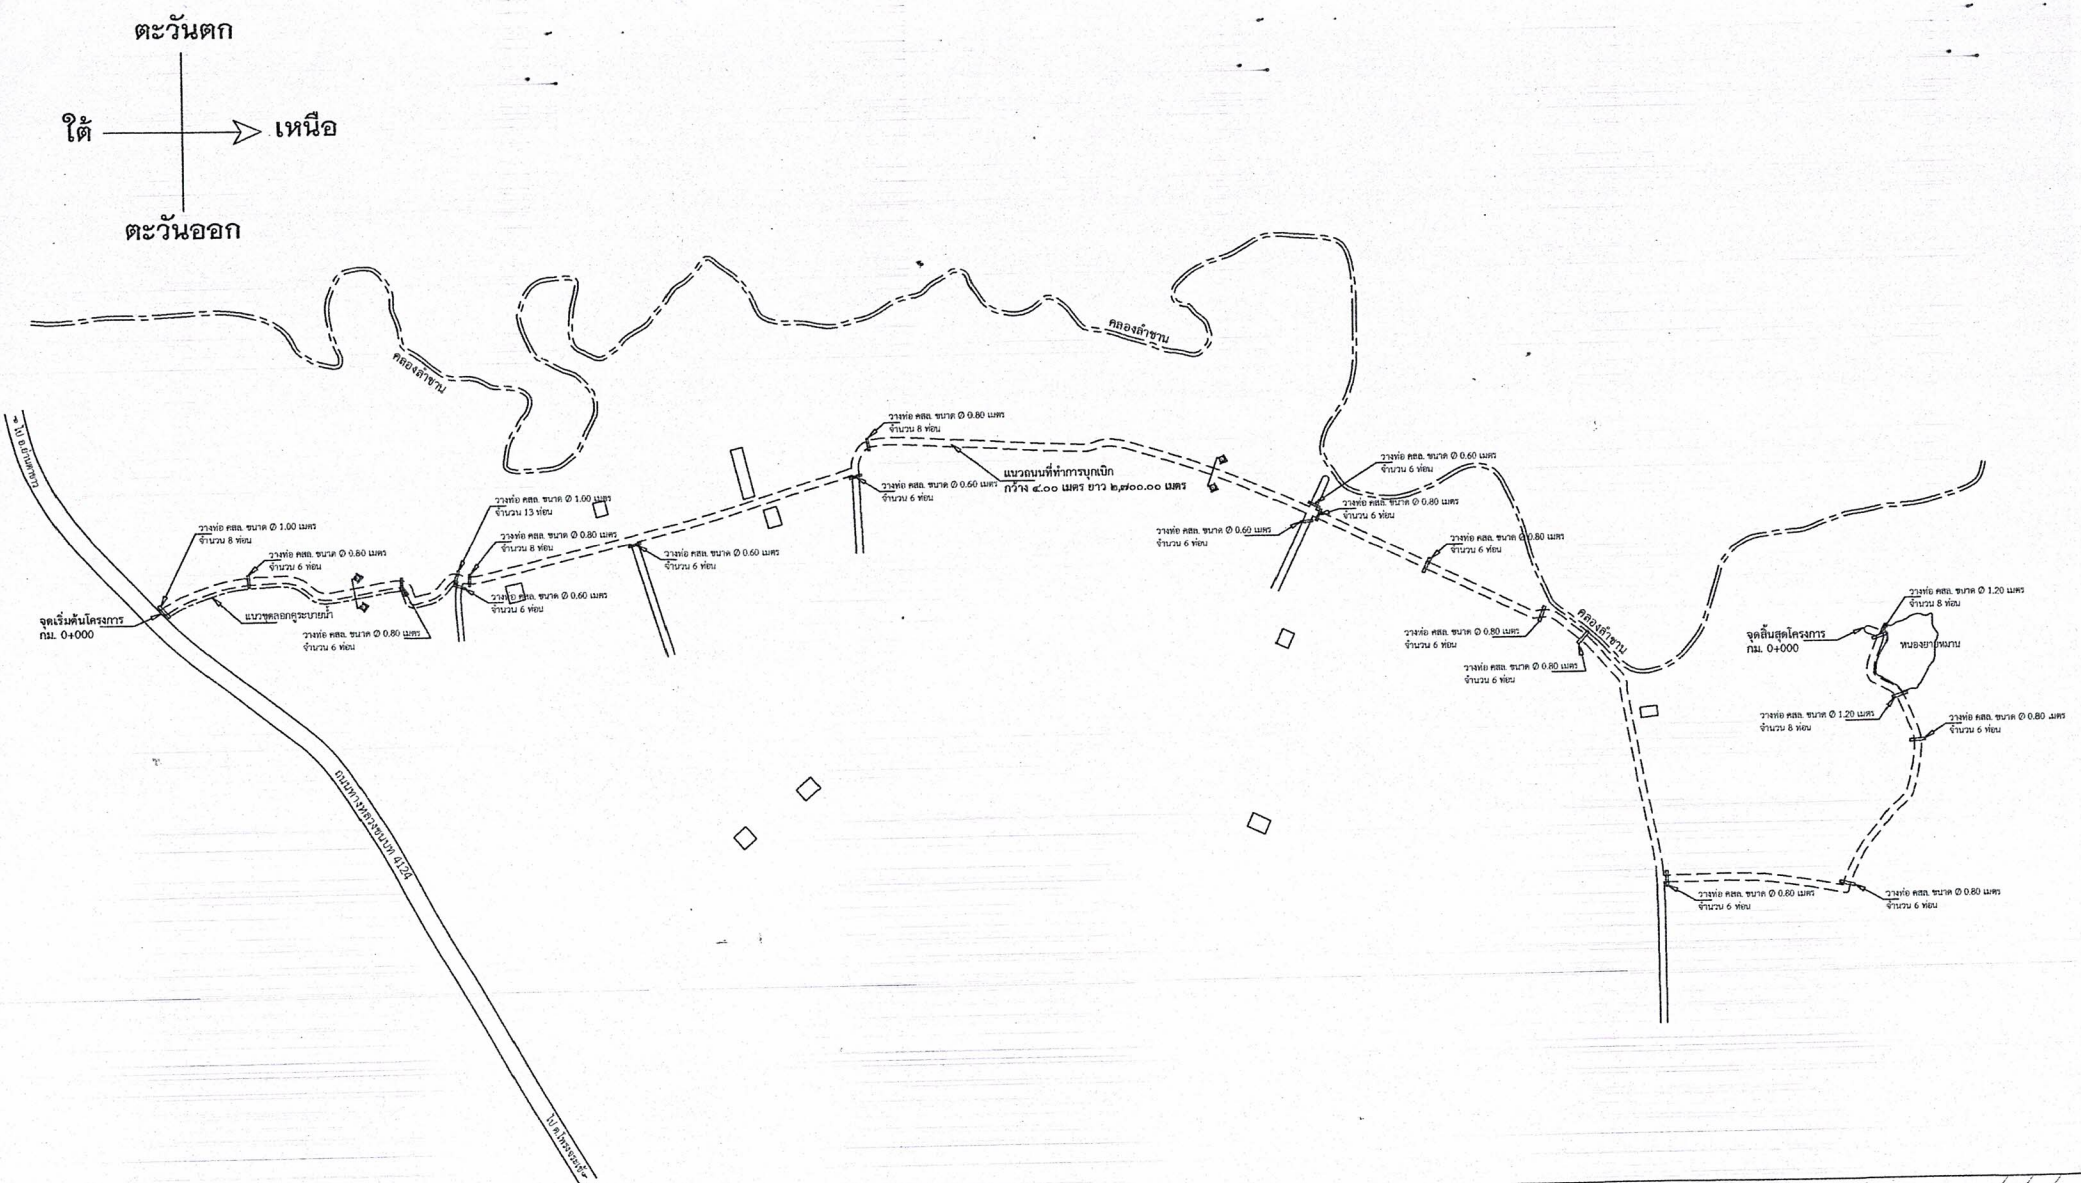

ผังบริเวณโดยสังเขป

องค์การบริหารส่วนตำบลหนองบ่อ อำเภอย่านตาขาว จังหวัดตรัง		
โครงการ บูรณะถนนลูกรังพิมพ์ลายโรงน้ำยาง - บางนกแก่ หมู่ที่ ๑ ตำบลหนองบ่อ อำเภอย่านตาขาว จังหวัดตรัง	ผู้สำรวจ/เขียนแบบ สิงโหพุวิทย์ เรืองแก้ว	เห็นชอบ นายเกษฎา ศรีไตรรัตน์ ปลัด อบต.หนองบ่อ
แบบแสดง แผนที่โดยสังเขป	ตรวจ นางสาววรรณณี จิตบุญ หน.สป.รักษาการ ในตำแหน่ง ผอ.กองช่าง อบต.หนองบ่อ	อนุมัติ นายโหพุวิทย์ อัตบุตร นายก อบต.หนองบ่อ
เลขที่แบบ	จำนวน แผ่น	ว/ด/ป

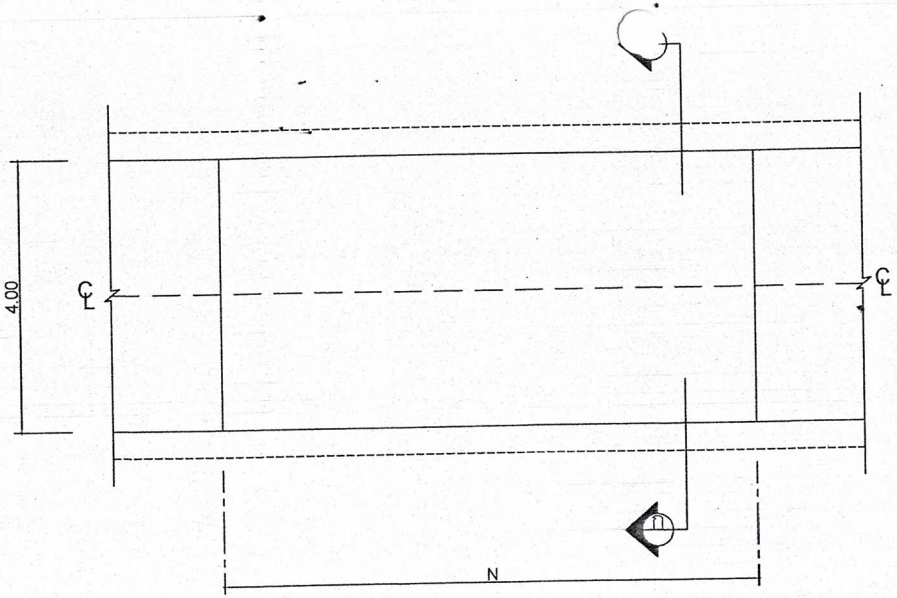


แบบแปลนถนนบุกเบิก

มาตราส่วน ๑:๑๐๐

รายการประกอบแบบ

1. ดำเนินการบุกเบิกถนนโครงการ กว้าง ๔.๐๐ เมตร ยาว ๒,๗๐๐.๐๐ เมตร
2. งานถมดินลูกรัง/หินผุ หนา เฉลี่ย ๐.๒๐ เมตร ตลอดสายพร้อมบดอัดแน่น
3. หากแบบแปลนขัดแย้งกับรายการปรุะมาณราคา ให้ยึดถือรายการประมาณราคาเป็นหลัก สามารถเปลี่ยนแปลงแก้ไขได้ โดยพิจารณาดำเนินการในช่วงหลักกิโลเมตรอื่นในสายทาง ทั้งนี้ให้อยู่ในดุลพินิจของผู้ควบคุมงาน
4. งานต่าง ๆหากมีการเปลี่ยนแปลงให้อยู่ในดุลพินิจของผู้ควบคุมงาน และคณะกรรมการตรวจงานจ้าง หากแบบแปลนขัดแย้งกับรายการประมาณราคาให้ยึดถือรายการประมาณราคาเป็นหลัก

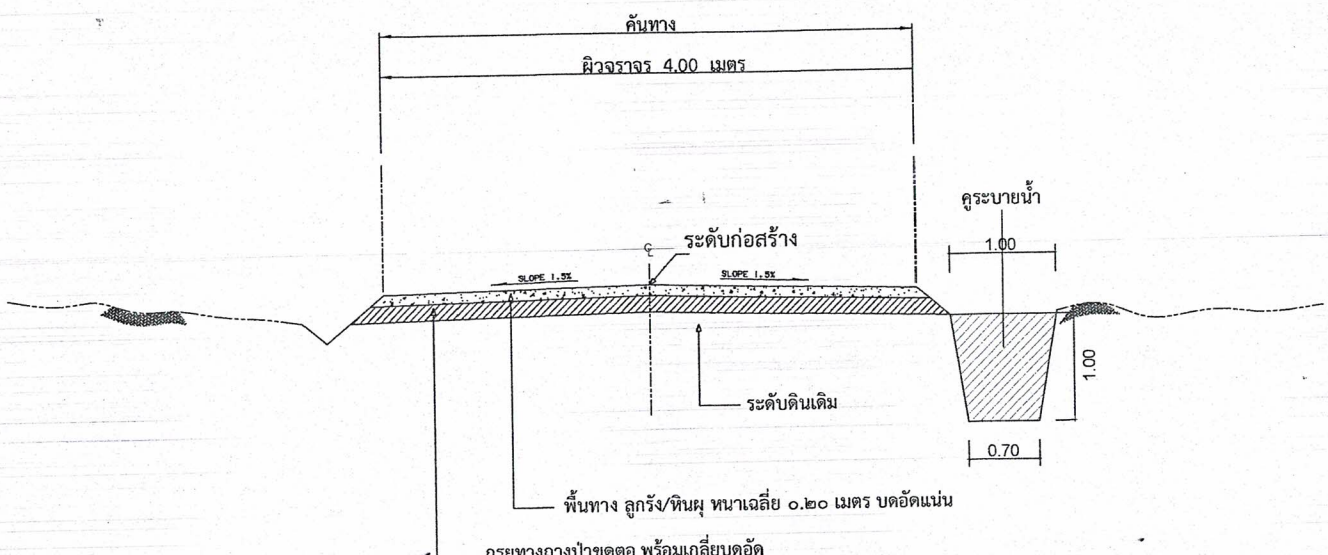


รูปตัดแสดงถนนบุกเบิก ⓘ—ⓘ

มาตราส่วน ๑:๑๐๐

องค์การบริหารส่วนตำบลหนองบ่อ อำเภออ่านตาขาว จังหวัดตรัง

โครงการ: บุกเบิกถนนลูกรัง/หินผุ อ่าวไรน้ำยาง - นานนท์ หมู่ที่ ๑ ตำบลหนองบ่อ อำเภออ่านตาขาว จังหวัดตรัง	ผู้สำรวจ/เขียนแบบ: ลิบโพธิวิทย์ เรืองแก้ว	เห็นชอบ: นางสาวุ ศรีไตรวัฒน์ ปลัด อบต.หนองบ่อ
แบบแสดง: รูปตัด ก-ก	ตรวจ: นางสาววรรณณี จิตบุญ หน.สป.วิเคราะการ ในตำแหน่ง ผอ.กองช่าง อบต.หนองบ่อ	อนุมัติ: นายไพฑูรย์ อัตบุตร นายก อบต.หนองบ่อ
เลขที่แบบ	จำนวน แผ่น	ว/ค/ป

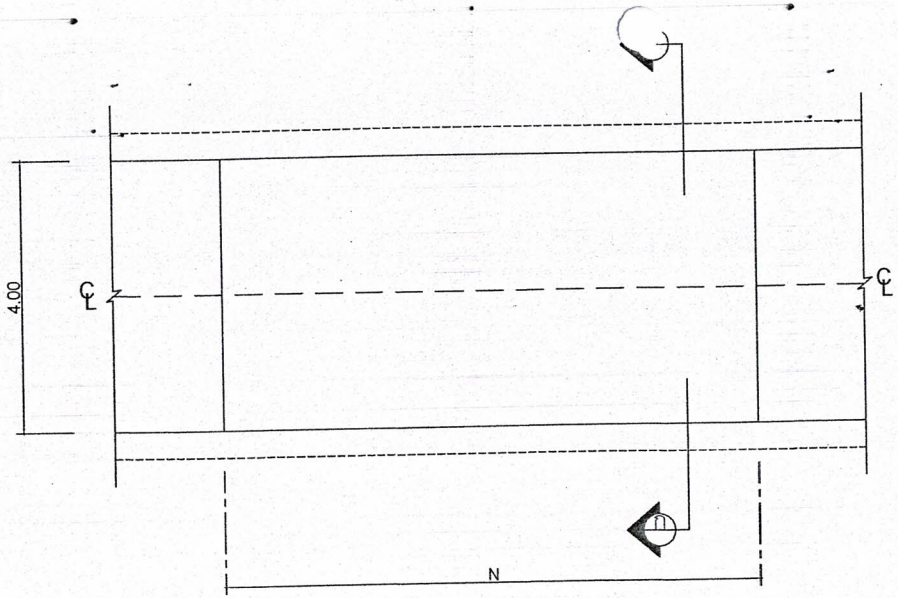


แบบแปลนถนนบุกเบิก

มาตราส่วน ๑:๑๐๐

รายการประกอบแบบ

1. ดำเนินการบุกเบิกถนนโครงการ กว้าง ๔.๐๐ เมตร ยาว ๒,๗๐๐.๐๐ เมตร
2. งานถมดินลูกรัง/หินผุ หนา เฉลี่ย ๐.๒๐ เมตร ตลอดสายพร้อมบดอัดแน่น
3. หากแบบแปลนขัดแย้งกับรายการประมาณราคา ให้ยึดถือรายการประมาณราคาเป็นหลัก สามารถเปลี่ยนแปลงแก้ไขได้ โดยพิจารณาดำเนินการในช่วงหลักกิโลเมตรอื่นในสายทาง ทั้งนี้ให้อยู่ในดุลพินิจของผู้ควบคุมงาน
4. งานต่าง ๆหากมีการเปลี่ยนแปลงให้อยู่ในดุลพินิจของผู้ควบคุมงานและคณะกรรมการตรวจงานจ้าง หากแบบแปลนขัดแย้งกับรายการประมาณราคาให้ยึดถือรายการประมาณราคาเป็นหลัก

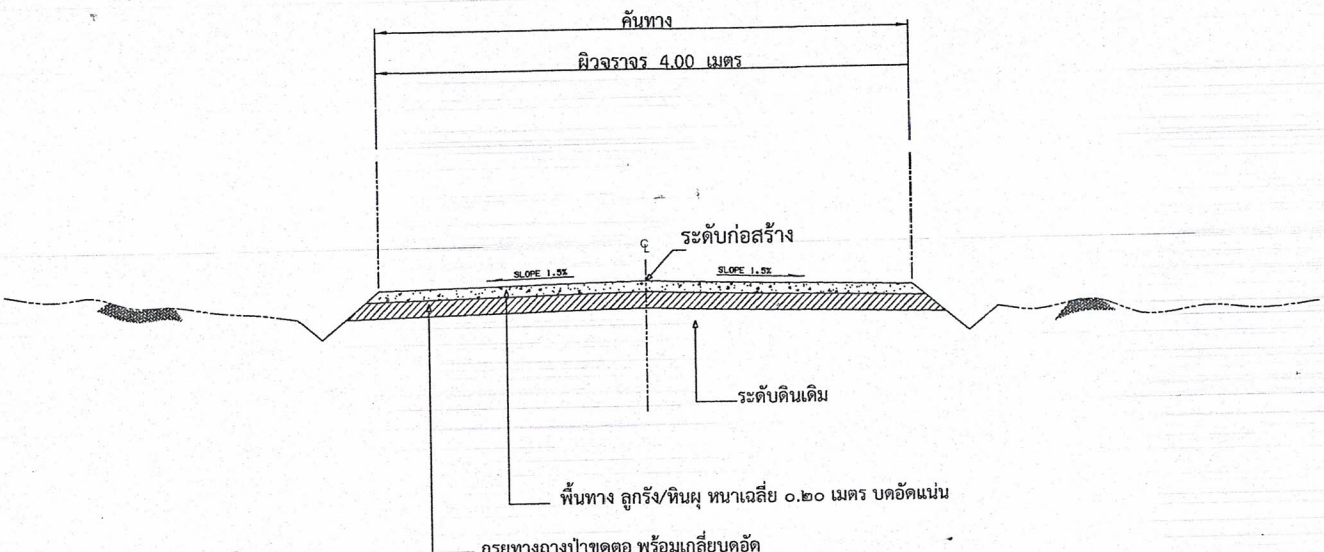


รูปตัดแสดงถนนบุกเบิก ⓐ—ⓐ

มาตราส่วน ๑:๑๐๐

องค์การบริหารส่วนตำบลหนองบ่อ อำเภอย่านตาขาว จังหวัดตรัง

โครงการ: บุกเบิกถนนลูกรัง/หินผุ สายโรงน้ำยาง - นานกหก หมู่ที่ ๖ ตำบลหนองบ่อ อำเภอย่านตาขาว จังหวัดตรัง	ผู้สำรวจ/เขียนแบบ: สิบโทสุวิทย์ เรืองแก้ว	เห็นชอบ: นางกาญ ศรีไตรรัตน์ ปลัด อบต.หนองบ่อ
แบบแสดง: รูปตัด ๑-๑	ตรวจ: นางสาววรรณณี จิตปฏู หน.สป.รักษาการ ในตำแหน่ง ผอ.กองช่าง อบต.หนองบ่อ	อนุมัติ: นายไพฑูรย์ อัตนุพร นายก อบต.หนองบ่อ
เสนอที่แบบ	จำนวน แผ่น	ว/ท/ป

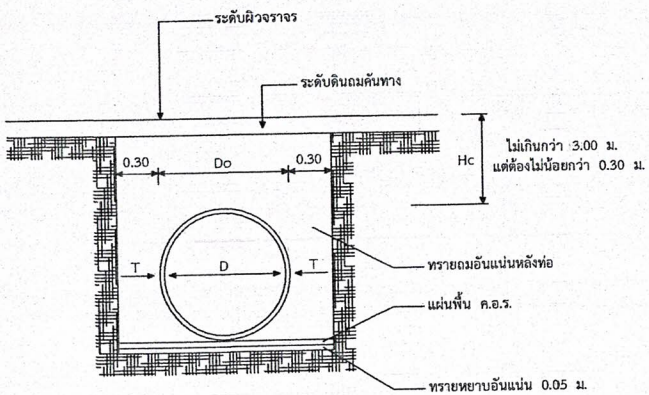

แสดงการวางท่อ ค.ส.ล.

(กรณีวางแถวเดียว)


รายการประกอบแบบ.

ขนาดระบุ มม.	เส้นผ่าศูนย์กลางภายใน (D) มม.	ความหนา (T) มม.
400	400	60
600	600	75
800	800	95
1000	1000	110

Hc = ความสูงของดินหลังท่อไม่เกิน 3.00 ม. (แต่ต้องไม่น้อยกว่า 0.30 ม.)


Do = ขนาดเส้นผ่าศูนย์กลางภายนอกท่อ

D = ขนาดเส้นผ่าศูนย์กลางภายในท่อ

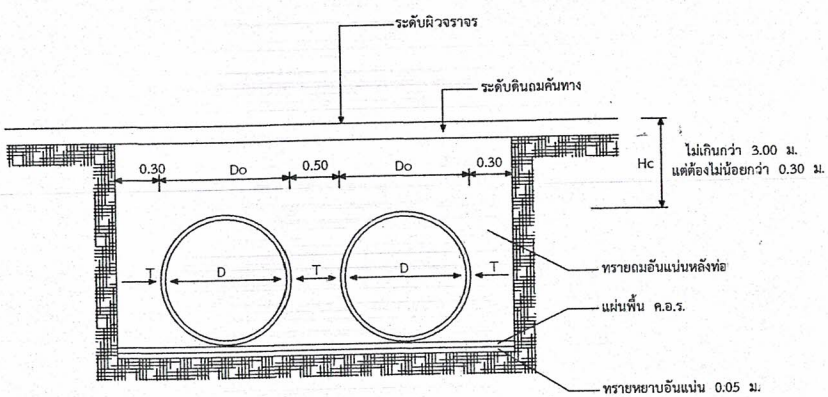

แสดงการวางท่อ ค.ส.ล.

(กรณีวางสองแถว)

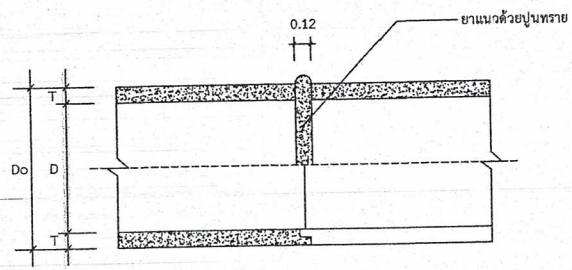

รูปตัดแสดงการต่อท่อยาแนว

หมายเหตุ ท่อ ค.ส.ล. อาจจะเปลี่ยนตำแหน่ง ให้ตรงร่องน้ำตามความเหมาะสมได้เนื่องจากเป็นถนนตัดใหม่

องค์การบริหารส่วนตำบลหนองบ่อ อำเภอย่านตาขาว จังหวัดตรัง

โครงการ	ผู้ตรวจ/เขียนแบบ	เห็นชอบ
บูรณะปิดถนนลูกรังหินคลุก สายไร่ลำยาง - นานกก หมู่ที่ ๑ ตำบลหนองบ่อ อำเภอย่านตาขาว จังหวัดตรัง	สิงโหสุวิทย์ เรืองแก้ว	นางสาวุ ศรีโสรวัฒน์ ปลัด อบต.หนองบ่อ
แบบแสดง: งานวางท่อ	ตรวจ: นางสาววรรณณี จิตบุญ หน.สป.วิชาการ ในตำแหน่ง ผอ.กองช่าง อบต.หนองบ่อ	อนุมัติ: นายไพฑูรย์ อัศยุตร นายก อบต.หนองบ่อ
เลขที่แบบ	จำนวน แผ่น	ว/ก/ป

โครงการก่อสร้างองค์การบริหารส่วนตำบลหนองบ่อ

ชื่อโครงการ .....
งบประมาณ .....
วันเริ่มสัญญา ..... วันสิ้นสุดสัญญา .....
งบประมาณ .....
ผู้ควบคุมงาน ๑ .....
๒ .....

แบบขยาย A


โครงการก่อสร้างองค์การบริหารส่วนตำบลหนองบ่อ

ชื่อโครงการ .....
ปริมาณงาน .....
งบประมาณ .....
วันเริ่มสัญญา ..... วันสิ้นสุดสัญญา .....
ผู้รับจ้าง ..... กรรมการตรวจงานจ้าง ๑ .....
ผู้ควบคุมงาน ๑ ..... ๒ .....
๒ ..... ๓ .....
๔ .....
๕ .....


แบบขยาย B

รายละเอียด
๑. พื้นป้ายทาสีเขียว
๒. ตัวหนังสือสีขาว

แบบป้ายโครงการชั่วคราว
มาตราส่วน 1 : 25

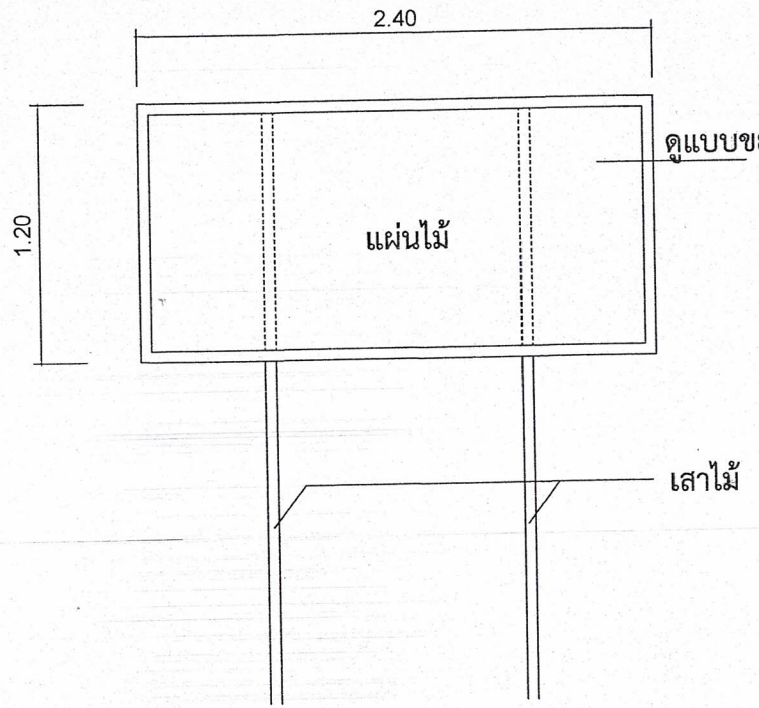

แบบป้ายโครงการถาวร
มาตราส่วน 1 : 25

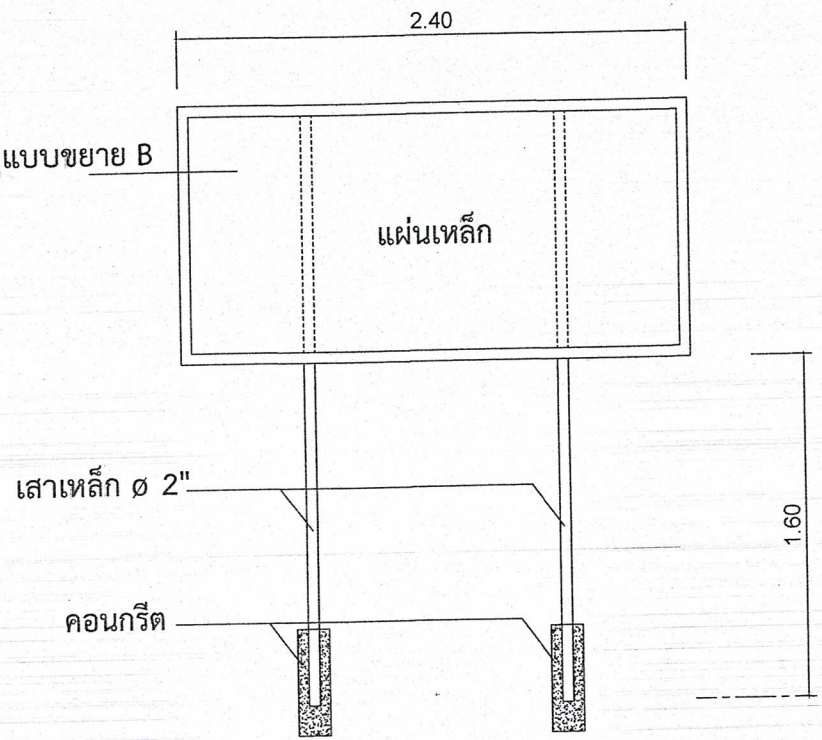

องค์การบริหารส่วนตำบลหนองบ่อ อำเภอย่านตาขาว จังหวัดตรัง

โครงการ บุกเบิกถนนลูกรังพิมพ์สายโรงน้ำยาง - นานนท์ หมู่ที่ ๑ ตำบลหนองบ่อ อำเภอย่านตาขาว จังหวัดตรัง	ผู้สำรวจ/เขียนแบบ สิบโทสุวิทย์ เรืองแก้ว	เห็นชอบ นางสาวุ ศรีไพรวัลย์ ปลัด อบต.หนองบ่อ
แบบแสดง แบบป้ายโครงการ	ตรวจ นางอาวรรณรณี จิตบุญ หน.สป.วิชาการ ในตำแหน่ง ผอ.กองช่าง อบต.หนองบ่อ	อนุมัติ นายไพฑูรย์ อัตบุตร นายก อบต.หนองบ่อ
เสร็จที่แบบ	จำนวน แผ่น	วัน/เดือน/ปี